Büroeinrichtung

Akustikdecken für Thermoaktives
Bauteilsystem In Betonkern

Textilbodenbelag
Büroräume

Trennwandabschluss gegen
Korridor Mitarbeiterzone

Vorhang für Büroräume
und Sitzungzimmer
Fassadenseitig

Bibliotheksregal

Stoff/ Farben für Akustikwände in den
offenen Bürozonen

Caféteria

Bodenbelagsfarbe
Caféteria

Sitzungszimmer und Multifunktionsraum

Garderobenständer

grosses Sitzungszimmer

Besprechungstische mit
Linoleum belegt
Textiler Bodenbelag

Besprechungstische mit
Linoleum belegt
Textiler Bodenbelag

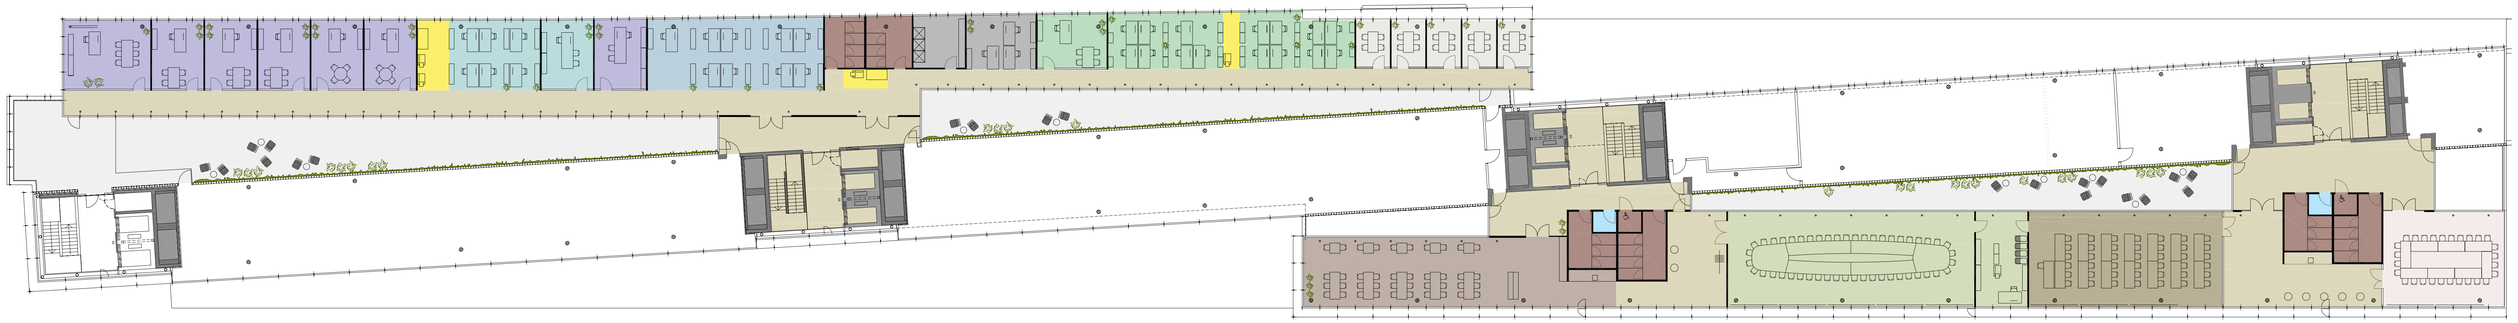

Einzelbüro Kader
Administration
Rechnungsteam
Toiletten-Anlagen
Putzraum
Hauptverkehrsfläche Sensitiver Bereich
Switch-Raum
IT Arbeitsplätze
Copyzone
Aussendienst
Caféteria
Besprechungszimmer
grosses Sitzungszimmer
Multifunktionsraum
Sitzungszimmer

Innenarchitektur und Einrichtungskonzept "Lichtraum"
Sozialversicherungsanstalt des Kantons Aargau, IV-Stelle
Projekt neuer Bahnhof Aarau
Grundriss 5. Obergeschoss MST 1:200

Zürich, 12.12.2008 Marc Bleß

D+H Management AG
Space+Workplace Solutions